




SCALA
1 : 2000

ALLEGATO "A"
Estratto catastale Foglio 42

STRADA

LEGENDA :


- Immobili in localita' Acquavona
- Immobili in localita' Torrevecchia

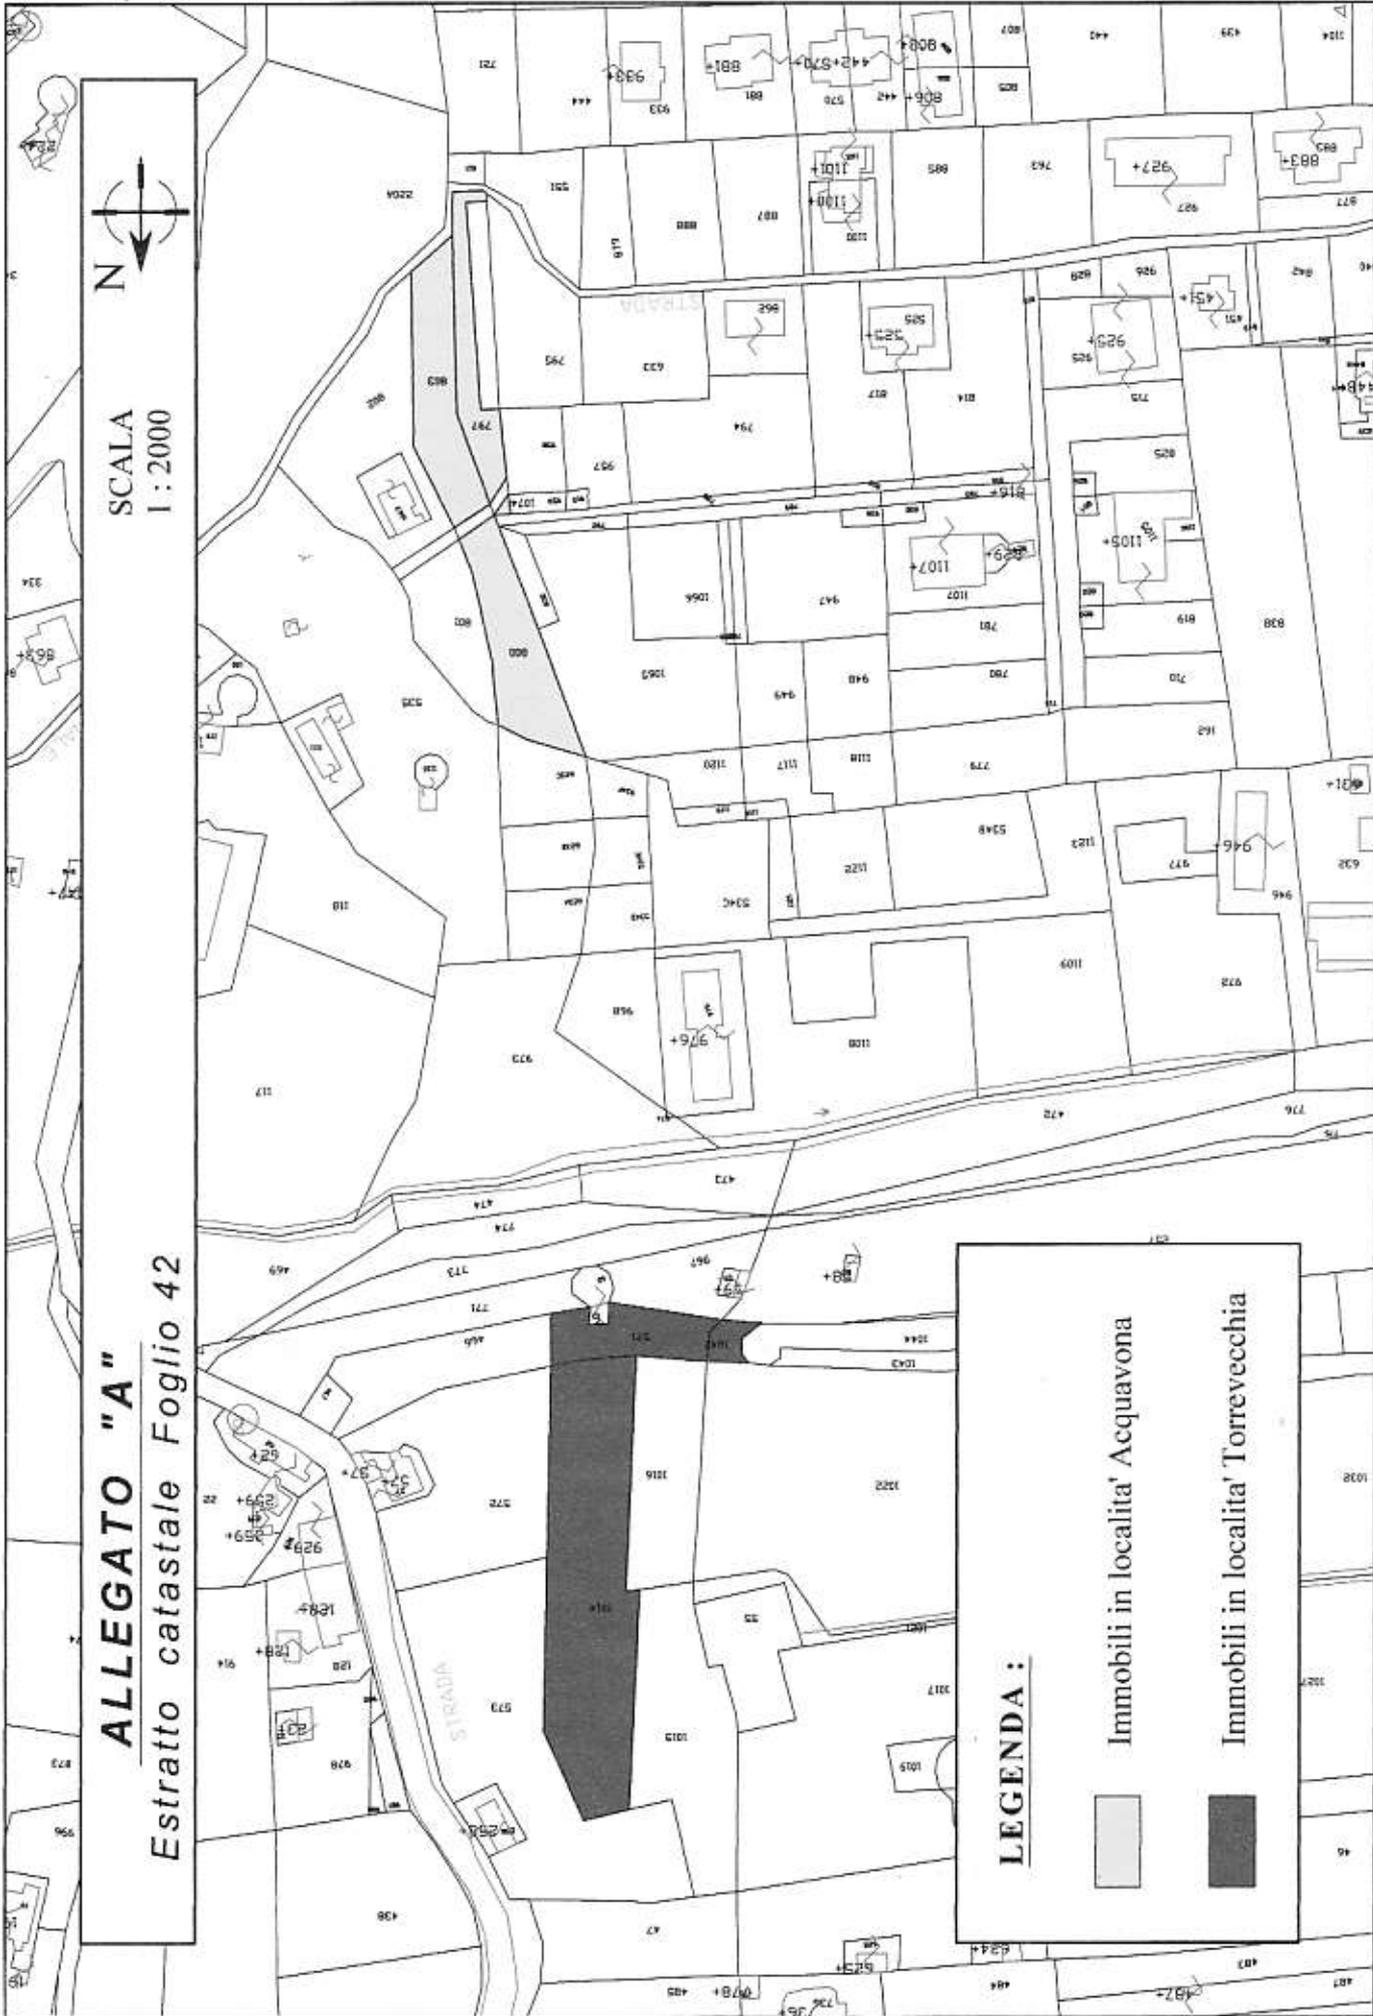



SCALA
1 : 1000

ALLEGATO "B.1"
Estratto catastale Foglio 42, Localita' Acquavona


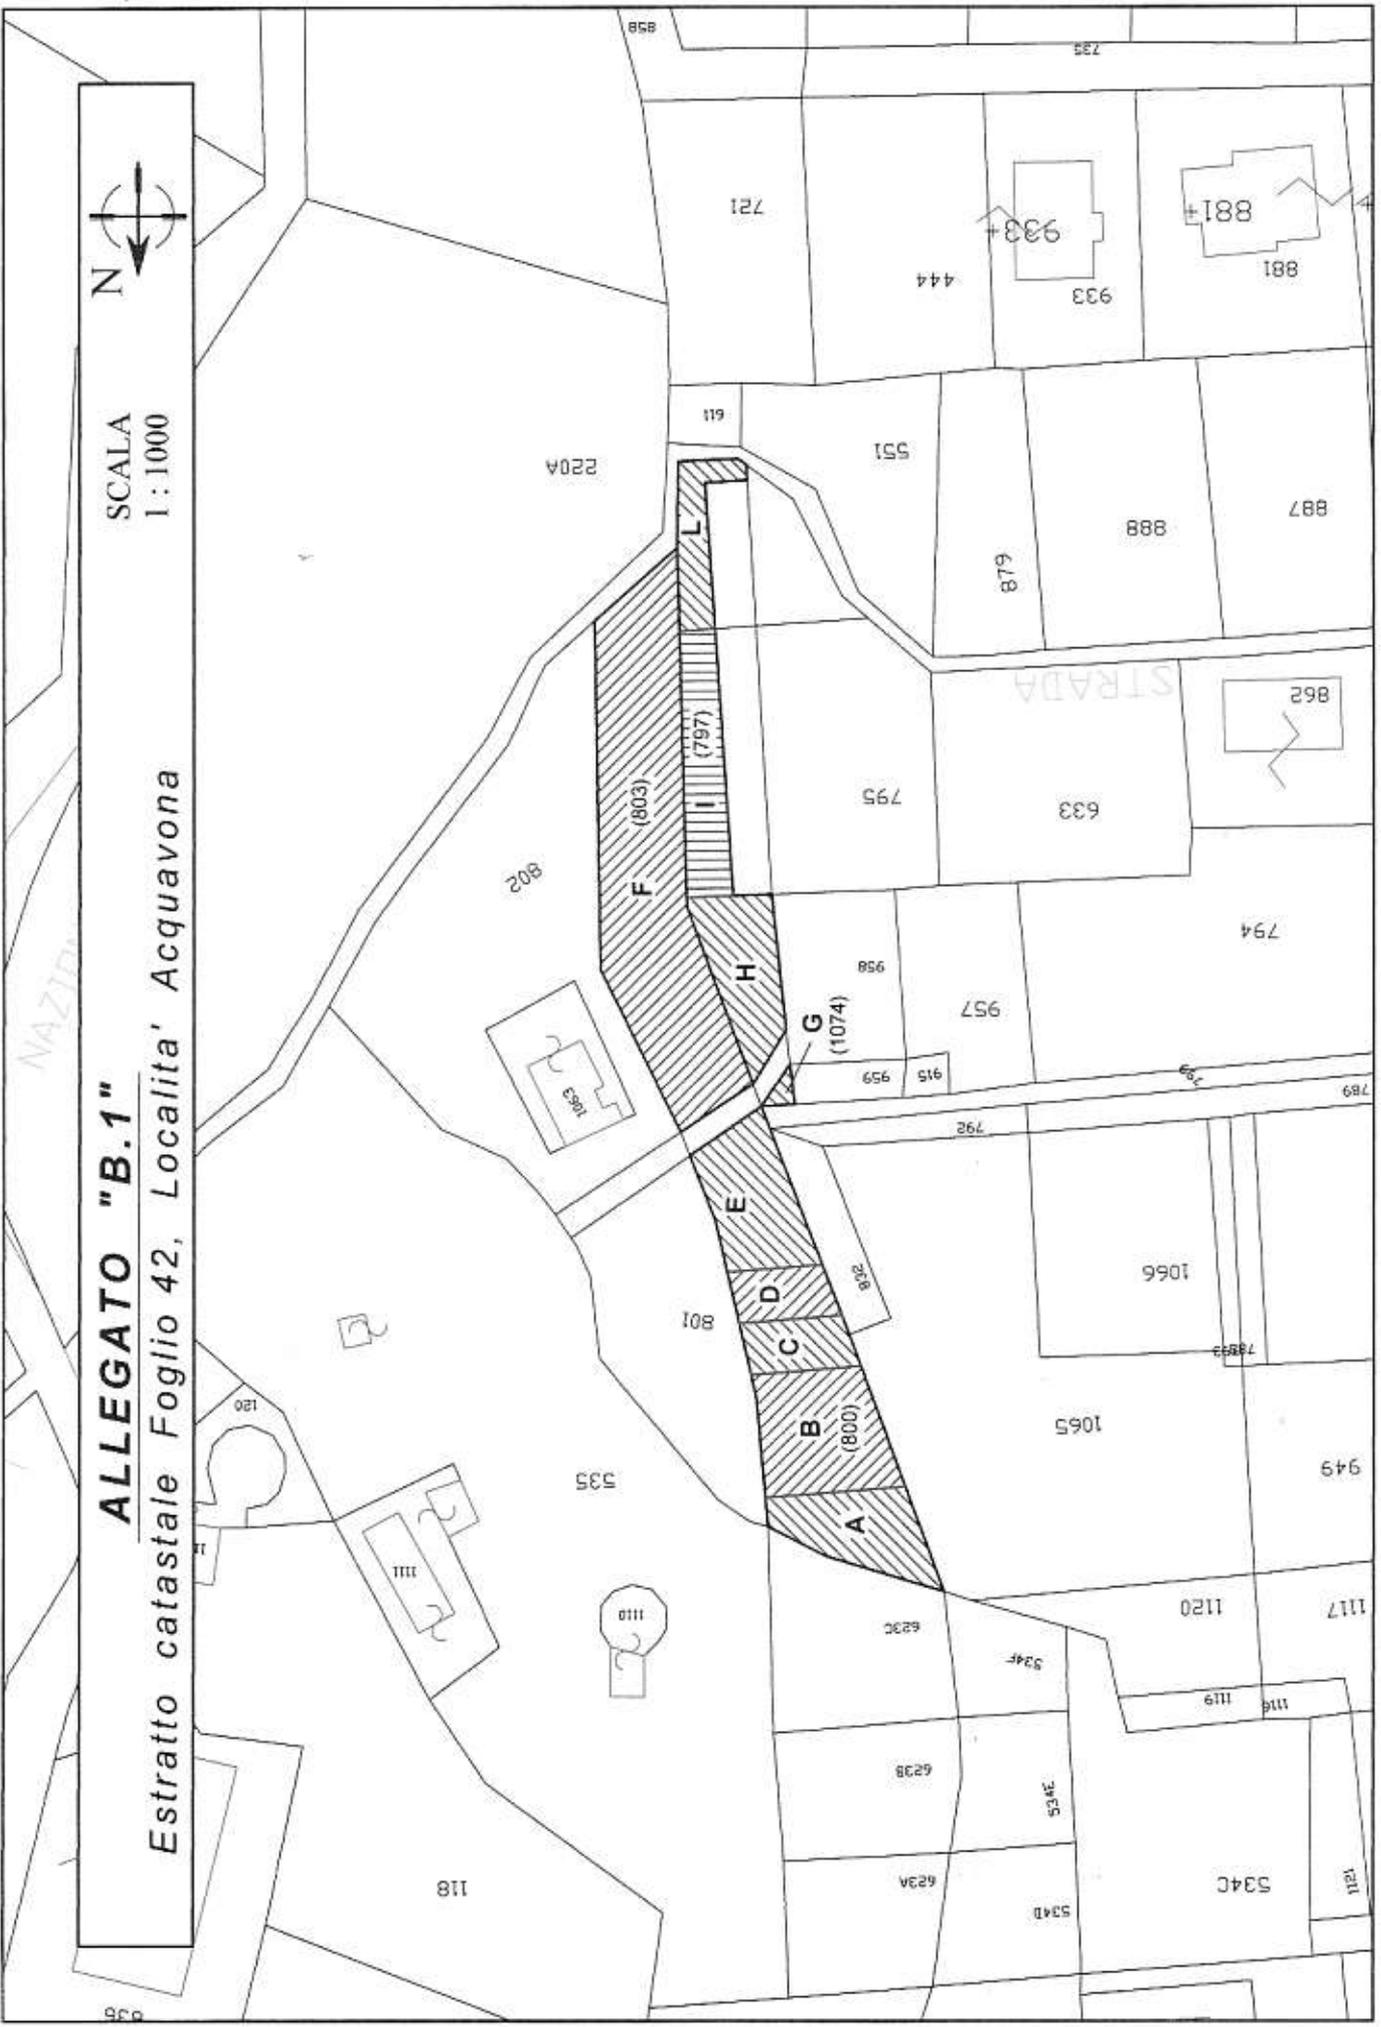




SCALA
1 : 1000

ALLEGATO "B.2"
Estratto catastale Foglio 42, Localita' Torrevecchia

STRADA

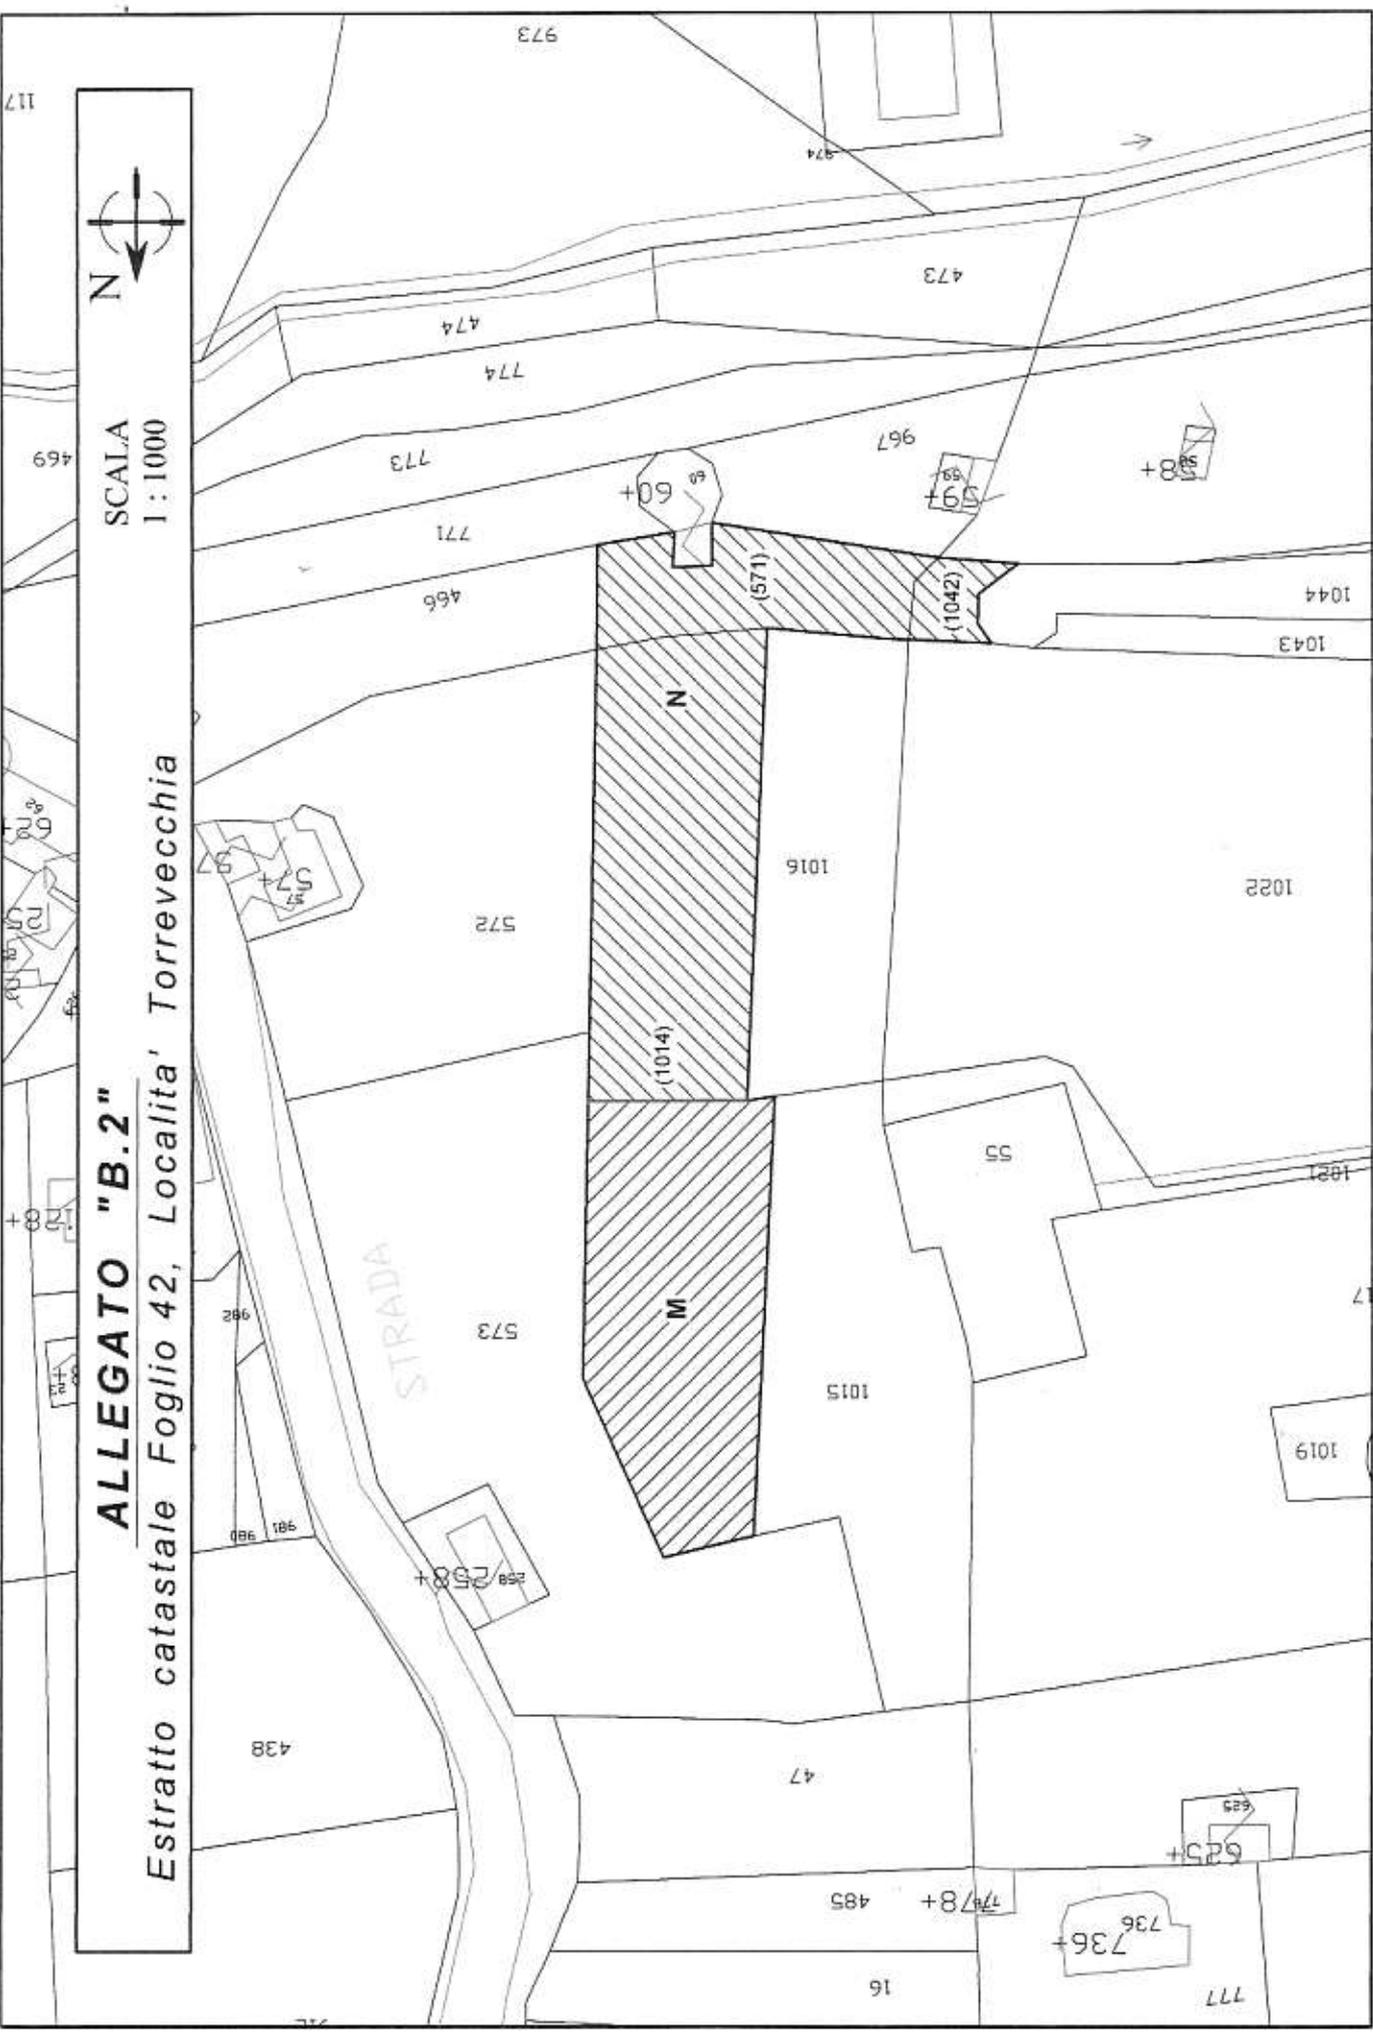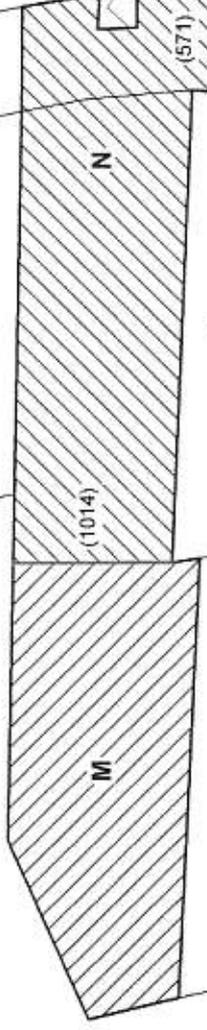

APPLICARE
MARCA
DA BOLLO
DA € 1,60

AL SIGNOR SINDACO
del Comune di Longobardi
Piazza Luigi Miceli n. 1
87030 Longobardi (CS)

**BANDO D'ASTA PUBBLICA PER L'ALIENAZIONE DI UN AREA SITA IN COMUNE DI
LONGOBARDI - LOCALITÀ _____ - LOTTO DENOMINATO _____.**

Dichiarazione ai sensi degli articoli 46 e 47 del D.P.R. 445/2000

Il sottoscritto _____
nato il _____ a _____
residente in _____, via/piazza _____
c.a.p. _____ con codice fiscale _____
tel. _____, fax _____
ai sensi degli articoli 46 e 47 del D.P.R. 445/2000 e successive modificazioni ed integrazioni,
consapevole delle sanzioni penali previste dall'art. 76 e delle conseguenze previste dall'art. 75 del
medesimo D.P.R., per le ipotesi di falsità in atti e dichiarazioni mendaci, ivi indicate,

D I C H I A R A

- 1) di aver preso conoscenza del bando di gara e di accettarne tutte le condizioni e/o clausole in esso contenute;
- 2) di essersi recato sul posto, di avere preso cognizione dell'immobile oggetto dell'asta, dello stato dei luoghi e di essere a conoscenza che l'immobile sarà venduto a corpo, nello stato di fatto e di diritto e con la destinazione in cui si trova, con tutti gli inerenti diritti, ragioni, azioni, servitù attive e passive, pertinenze ed accessioni manifeste e non manifeste;
- 3) di non trovarsi in stato di fallimento e che non si sia incorsi in fallimento o in altre procedure concorsuali negli ultimi cinque anni e di non essere stato protestato più di una volta per mancato pagamento di effetti o per emissione di assegni a vuoto;
- 4) di non trovarsi in stato di interdizione giudiziale o legale cui consegue l'incapacità di contrattare con la pubblica amministrazione e di inabilitazione;
- 5) di non aver riportato condanne penali e di non essere destinatario di provvedimenti che riguardano l'applicazione di misure di prevenzione, di divisioni civili, e di provvedimenti amministrativi iscritti nel casellario giudiziale ai sensi della vigente normativa;
- 6) di essere a conoscenza di non essere sottoposto a procedimenti penali;

Per Imprese, Cooperative, Consorzi, ecc:

7) di essere iscritta nel registro presso la C.C.I.A.A. di _____ per le seguenti attività _____ come di seguito specificato:

Numero di iscrizione _____, Data di iscrizione _____, Data termine della Ditta _____, Forma giuridica _____, Titolari: _____

_____, soci: _____, direttori tecnici: _____

_____, amministratori muniti di rappresentanza: _____,

soci accomandatari (indicare nominativi, qualifiche, date di nascita e residenza)

e che la Società non si trova in stato di liquidazione o fallimento e non ha presentato domanda di concordato preventivo o amministrazione concordata; analogamente nell'ultimo quinquennio non sono intervenute dichiarazioni di fallimento, liquidazione, concordato o amministrazione controllata.

Data: _____

FIRMA

N.B.: A pena di esclusione la presente dichiarazione deve essere corredata dalla fotocopia di un documento di identità del sottoscrittore.

APPLICARE
MARCA
DA BOLLO
DA € 16,00

AL SIGNOR SINDACO
del Comune di Longobardi
Piazza Luigi Miceli n. 1
87030 Longobardi (CS)

**BANDO D'ASTA PUBBLICA PER L'ALIENAZIONE DI UN AREA SITA IN COMUNE DI
LONGOBARDI - LOCALITÀ _____ - LOTTO DENOMINATO _____.**

OFFERTA

Il sottoscritto _____
nato il _____ a _____
residente in _____, via/piazza _____
c.a.p. _____ con codice fiscale _____
tel. _____, fax _____
con riferimento al Bando di cui all'oggetto

OFFRE

l'aumento, sul prezzo unitario a base d'asta, del _____ % (_____)
e quindi per complessivi € _____ (euro _____)

Data: _____

FIRMA

N.B.: A pena di esclusione la presente dichiarazione deve essere corredata dalla fotocopia di un documento di identità del sottoscrittore.